


# DOM ANDREA 2

B.1	Zádverie	5,2 m <sup>2</sup>
B.2	Chodba	7,6 m <sup>2</sup>
B.3	Obývacia izba + Jedáleň	24,5 m <sup>2</sup>
B.4	Kuchyňa	5,8 m <sup>2</sup>
B.5	Komora	1,3 m <sup>2</sup>
B.6	Technická miestnosť	5,7 m <sup>2</sup>
B.7	WC	1,5 m <sup>2</sup>
B.8	Kúpeľňa	4,9 m <sup>2</sup>
B.9	Izba	12,9 m <sup>2</sup>
B.10	Spálňa	14,8 m <sup>2</sup>
B.11	Izba	12,5 m <sup>2</sup>

Interiér	96,6 m <sup>2</sup>
Záhrada	382,8 m <sup>2</sup>
Výmera pozemku	561 m <sup>2</sup>

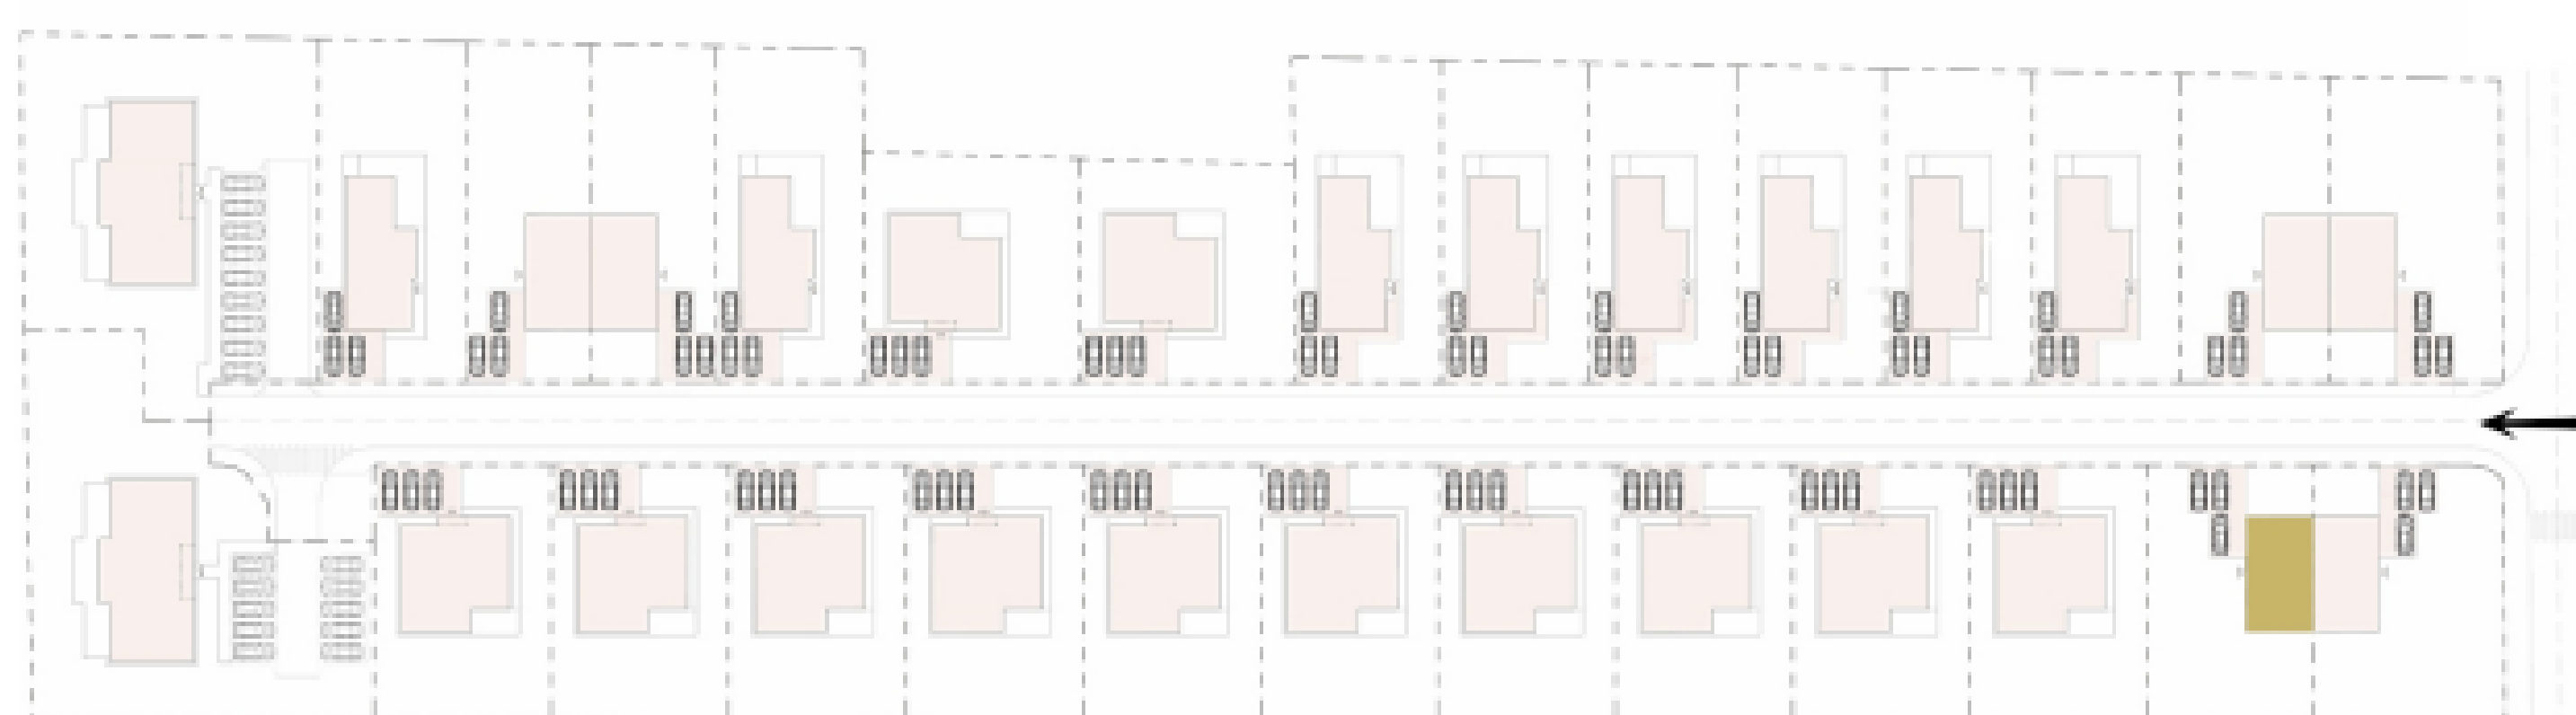

Holodom: **320 000 €**

Štandard: **350 000 €**