


# DOM MONIKA 12

1.01	Zádverie	6,43 m <sup>2</sup>
1.02	Kúpeľňa	3,25 m <sup>2</sup>
1.03	Chodba	11,00 m <sup>2</sup>
1.04	Izba	11,70 m <sup>2</sup>
1.05	Kúpeľňa	5,67 m <sup>2</sup>
1.06	Pracovňa	8,30 m <sup>2</sup>
1.07	Izba	12,46 m <sup>2</sup>
1.08	Izba	16,50 m <sup>2</sup>
1.09	WC	1,22 m <sup>2</sup>
1.10	Technická miestnosť	2,37 m <sup>2</sup>
1.11	Spoločenská miest.	42,90 m <sup>2</sup>
1.12	Prestrešenie vstupu	2,93 m <sup>2</sup>

Interiér 124,7 m<sup>2</sup>

Záhrada 392,4 m<sup>2</sup>

Výmera pozemku 601 m<sup>2</sup>

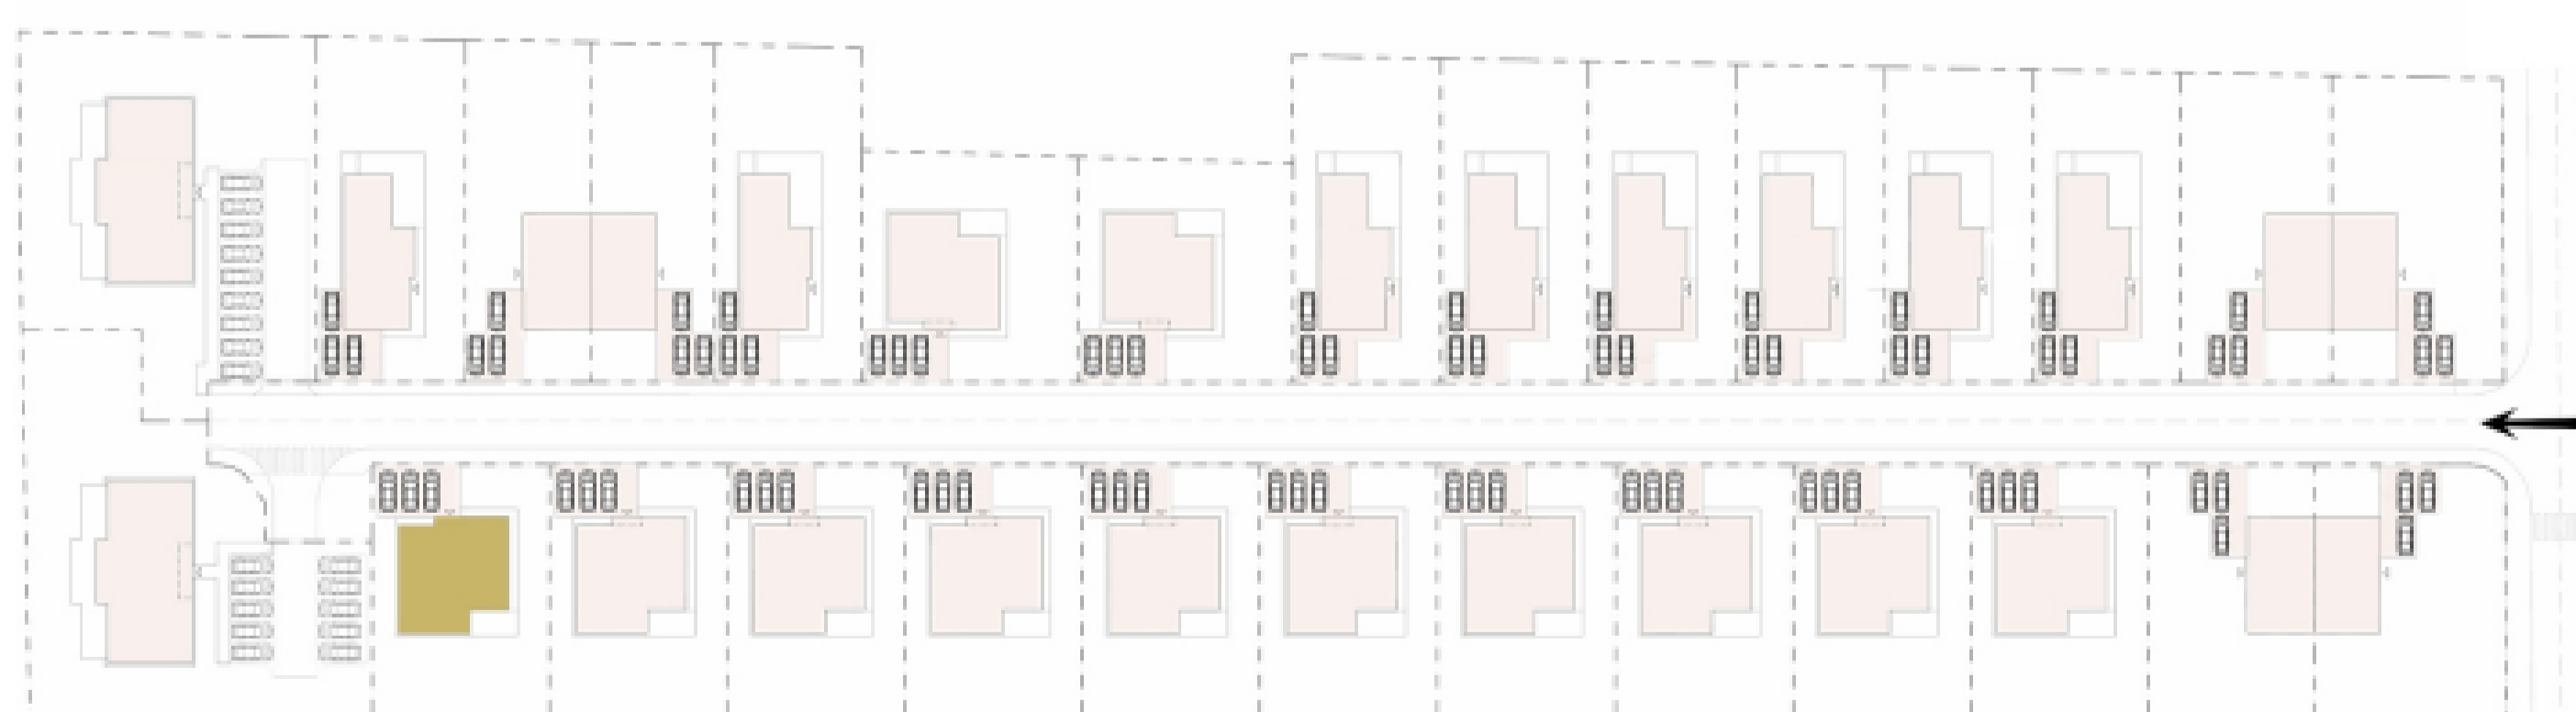

Holodom: **453 500 €**

Štandard: **495 000 €**