



DOM MONIKA 4

1.01	Zádverie	6,43 m ²
1.02	Kúpeľňa	3,25 m ²
1.03	Chodba	11,00 m ²
1.04	Izba	11,70 m ²
1.05	Kúpeľňa	5,67 m ²
1.06	Pracovňa	8,30 m ²
1.07	Izba	12,46 m ²
1.08	Izba	16,50 m ²
1.09	WC	1,22 m ²
1.10	Technická miestnosť	2,37 m ²
1.11	Spoločenská miest.	42,90 m ²
1.12	Prestrešenie vstupu	2,93 m ²

Interiér 124,7 m²

Záhrada 392,4 m²

Výmera pozemku 601 m²

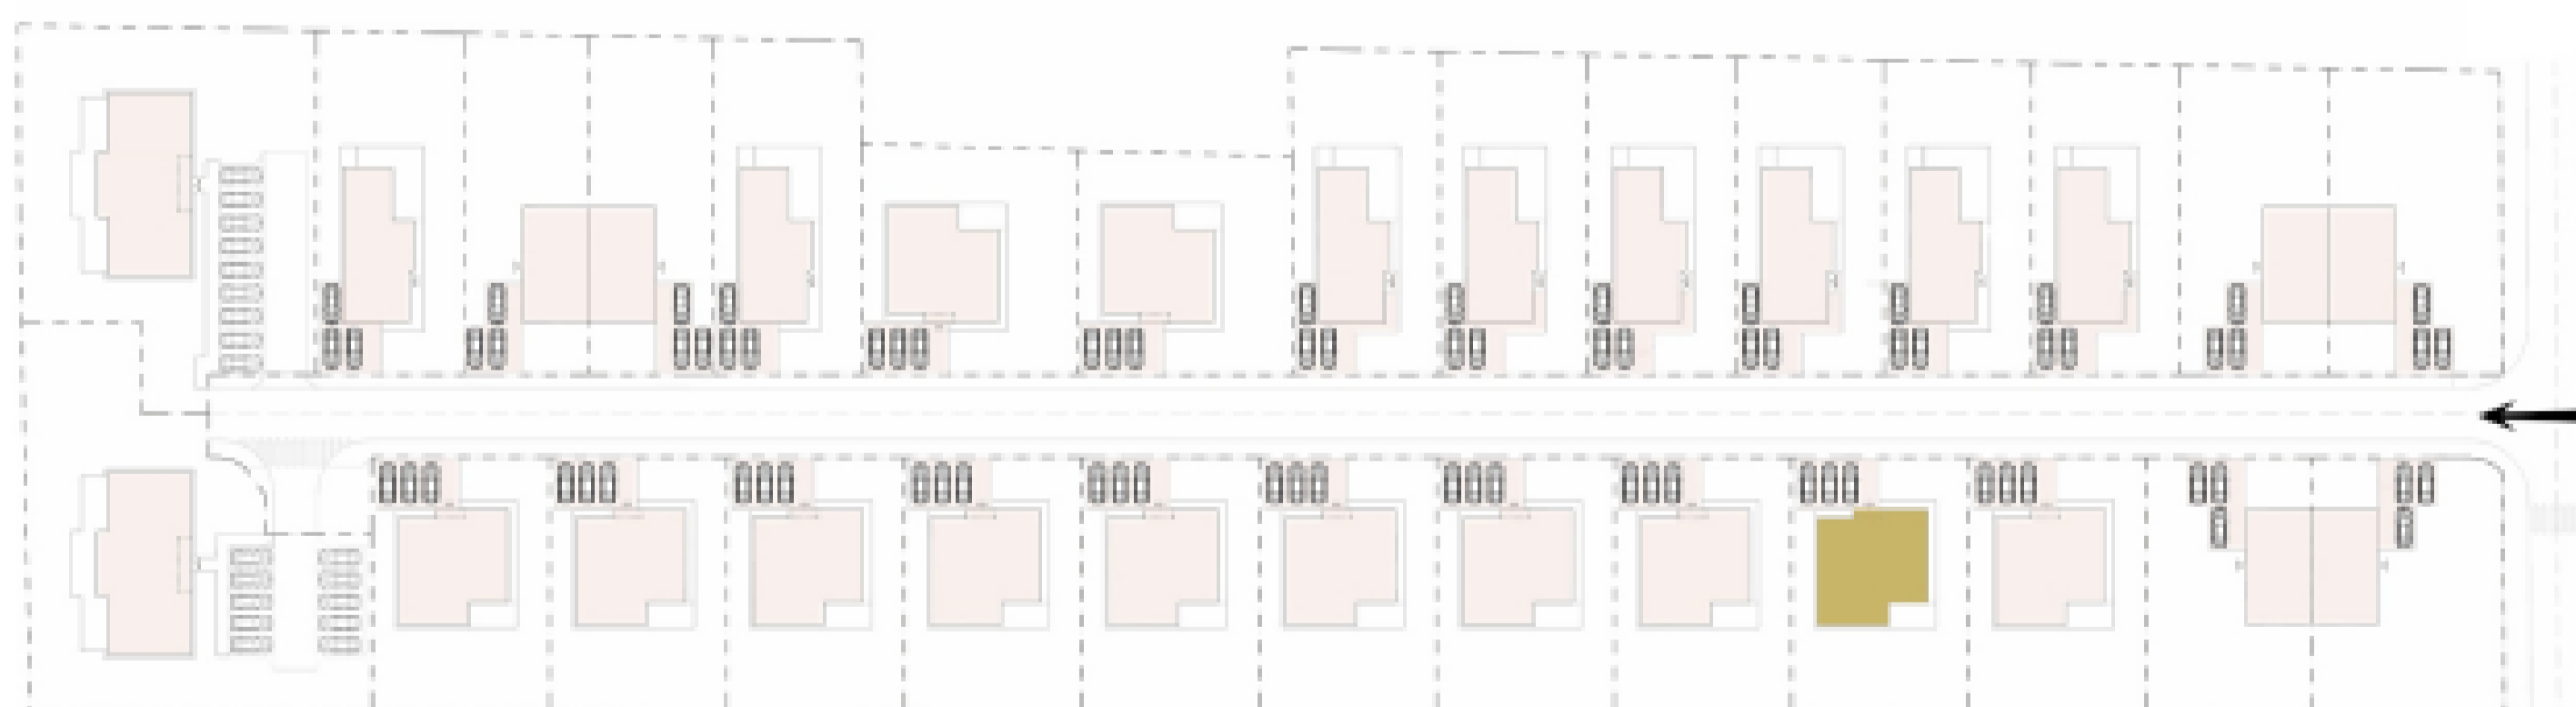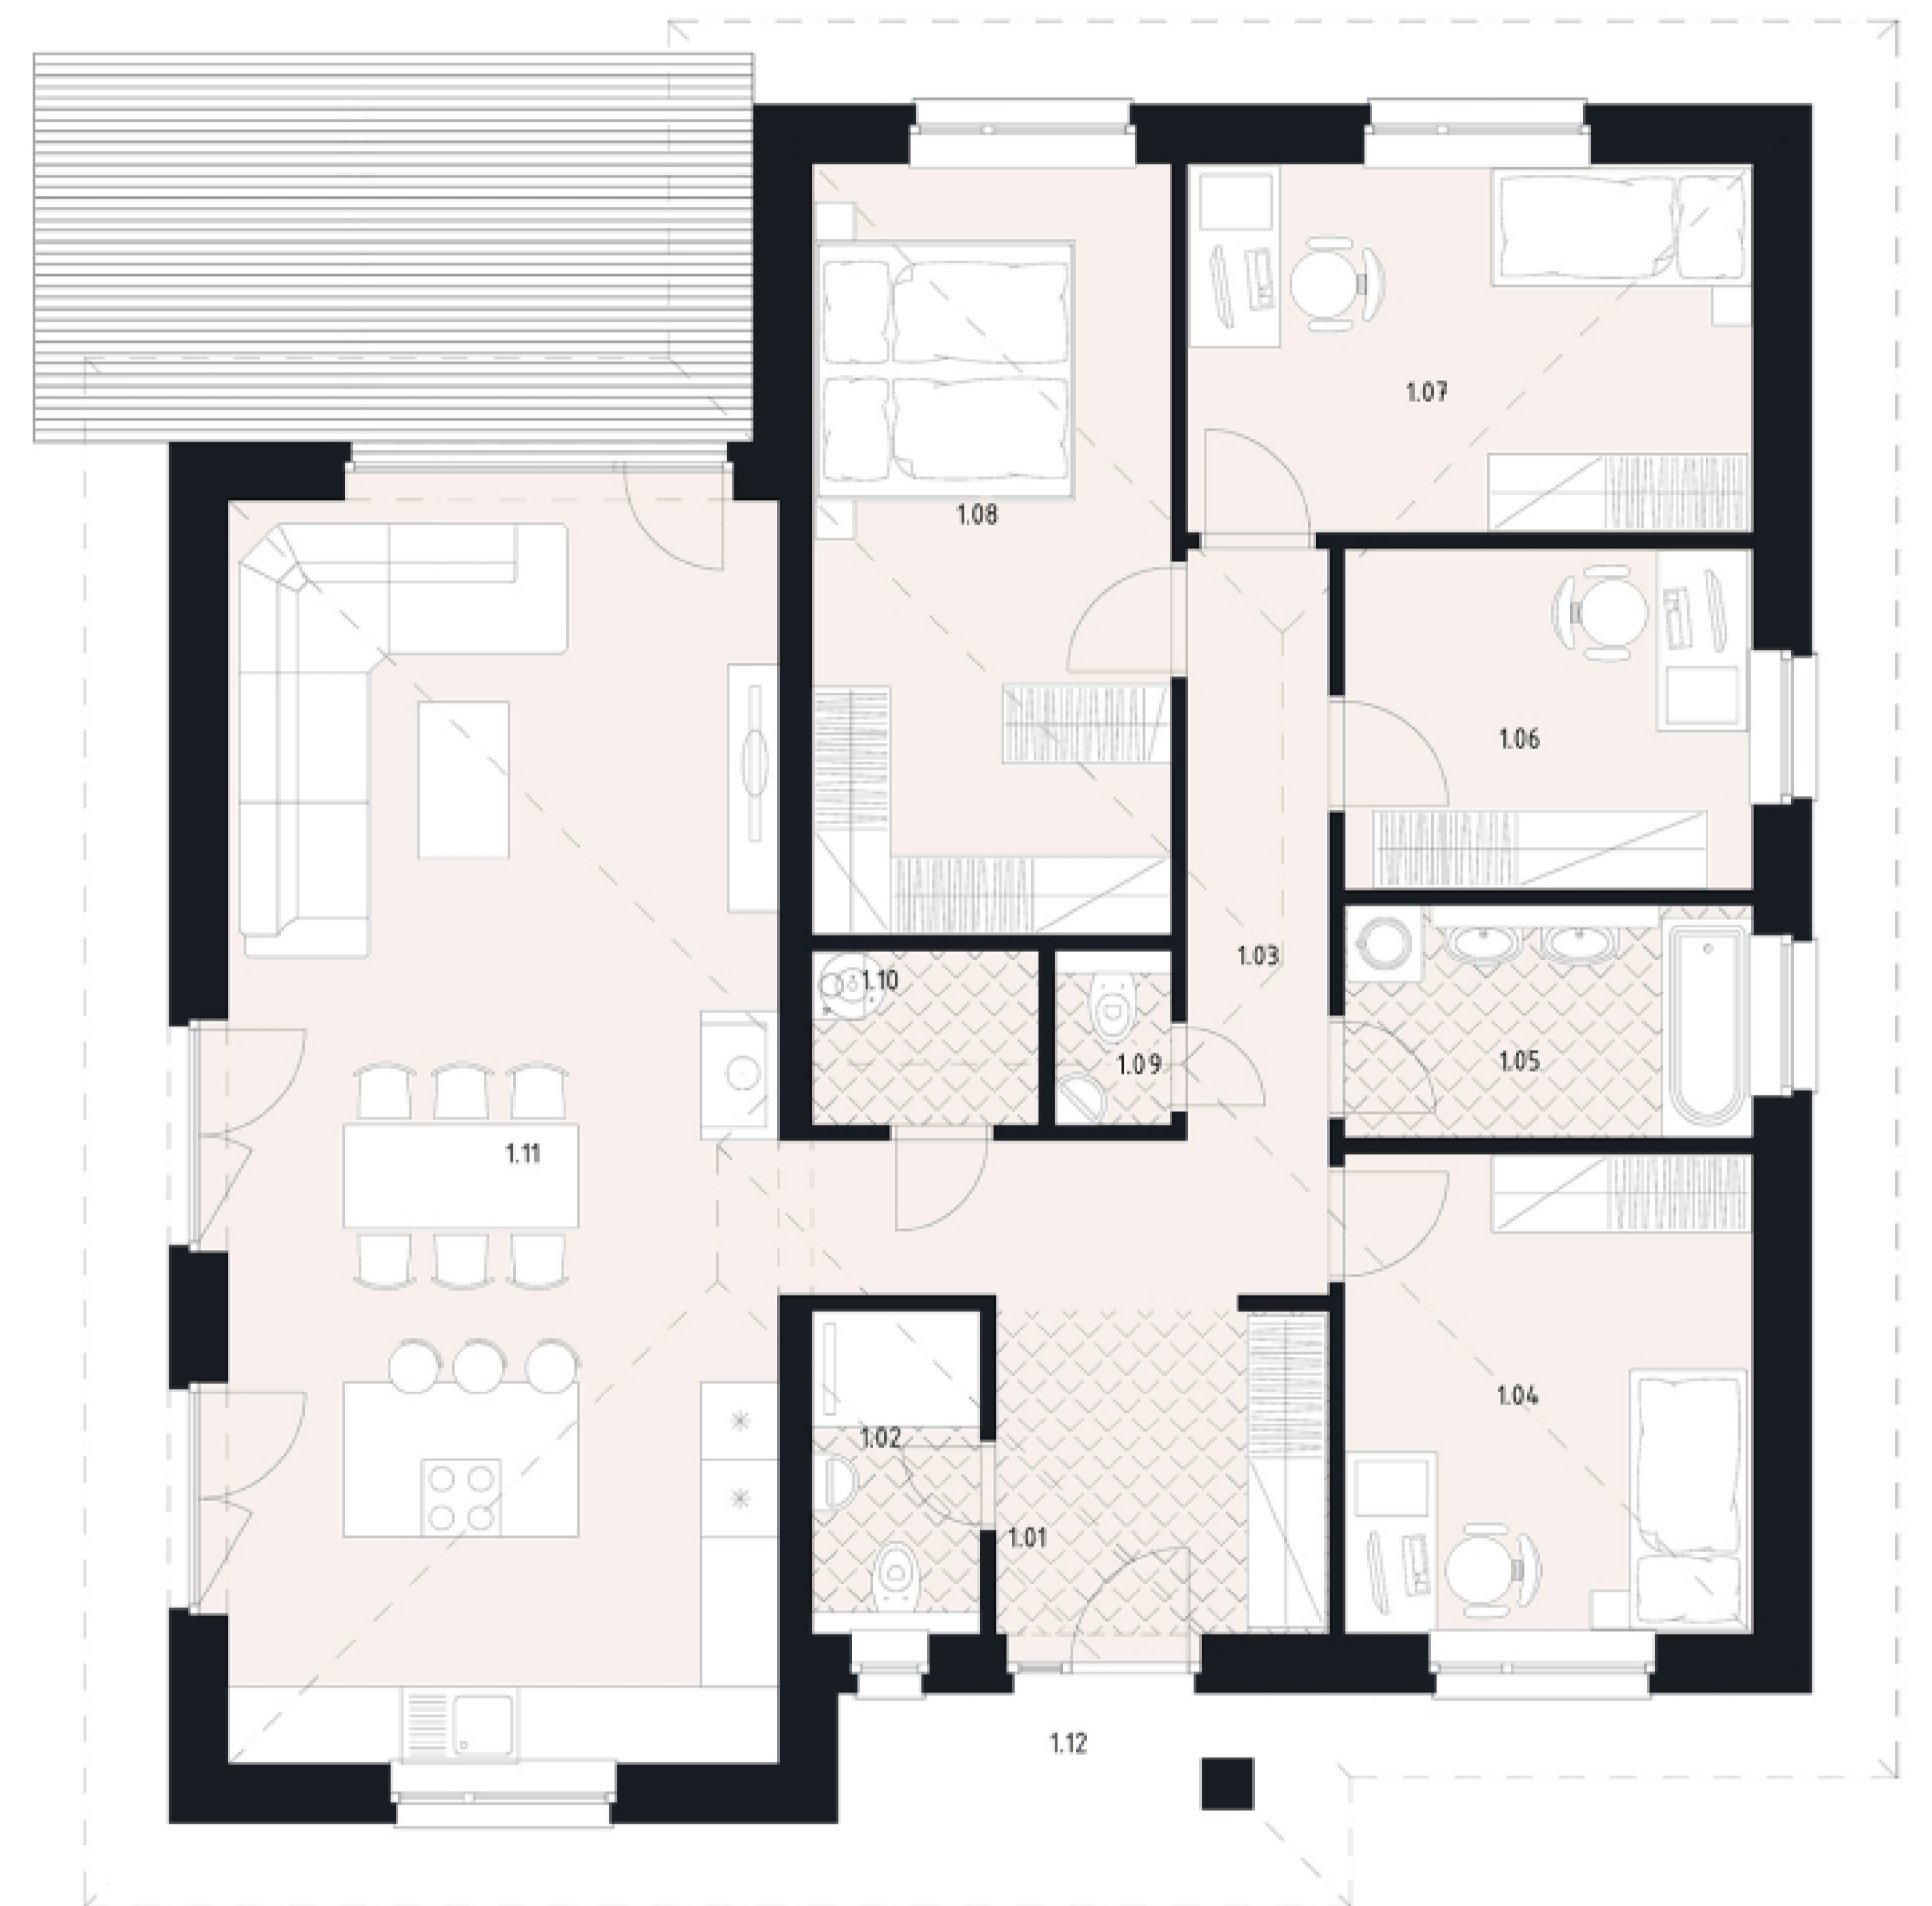

Holodom: **453 500 €**

Štandard: **495 000 €**